


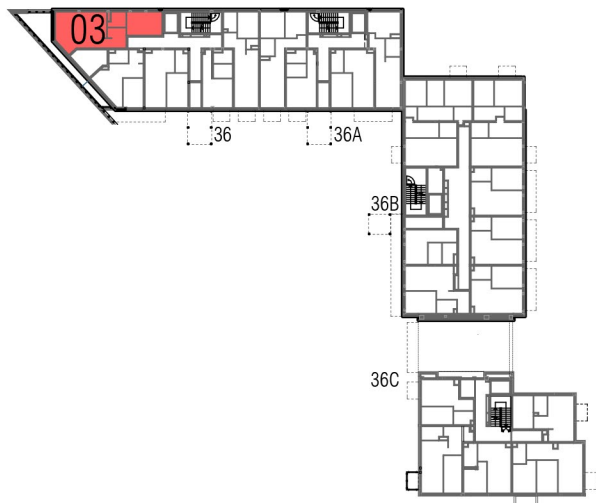

lokal 36-03


Parter

Poznań, ul. Jasna Rola 36



1. Pokój z aneksem kuch.	33,24m ²
2. Pokój	14,60m ²
3. Pokój	11,58m ²
4. Hol wejściowy	6,80m ²
5. Łazienka	4,34m ²
RAZEM	70,56m²
6. Taras	22,95m ²

Powierzchnie pomieszczeń wg Polskiej Normy PN-ISO 9836.

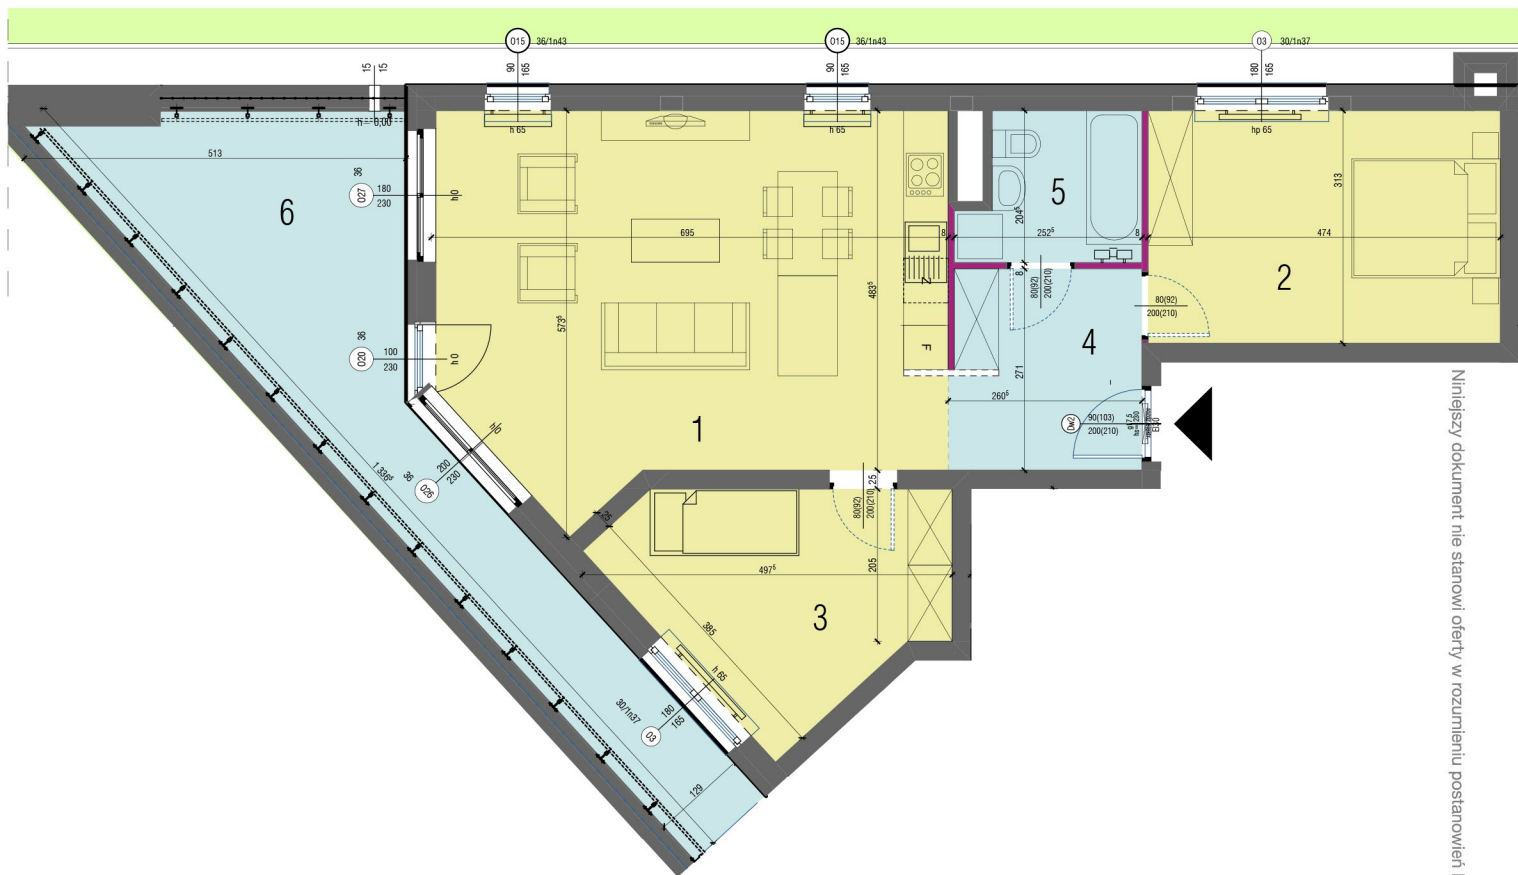

Niniejszy dokument nie stanowi oferty w rozumieniu postanowień Kodeksu cywilnego.



LEGENDA

- ściana działowa, możliwa przebudowa
- ściana działowa/szacht instalacyjny, brak możliwości przebudowy
- ściana konstrukcyjna, brak możliwości przebudowy



biuro obsługi klienta
ul. Hetmańska 27/1, 60-251 Poznań
tel. 61 866 11 21, 61 862 64 91
biuro@konimpex-invest.pl

Investor
Ogrody Różane Sp. z o.o.
ul. Mickiewicza 24, 62-500 Konin
podmiot zależny od Konimpex-Invest Sp. z o.o.

