


# lokal 36-06


## I piętro

Poznań, ul. Jasna Rola 36

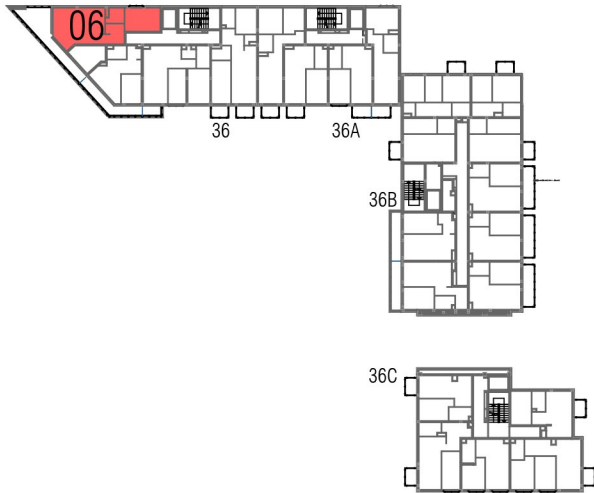


1. Pokój z aneksem kuch.	33,63 m <sup>2</sup>
2. Pokój	14,60 m <sup>2</sup>
3. Pokój	11,81 m <sup>2</sup>
4. Hol wejściowy	6,80 m <sup>2</sup>
5. Łazienka	4,34 m <sup>2</sup>
<b>RAZEM</b>	<b>71,18m<sup>2</sup></b>
6. Balkon	25,11m <sup>2</sup>

Powierzchnie pomieszczeń wg Polskiej Normy PN-ISO 9836.

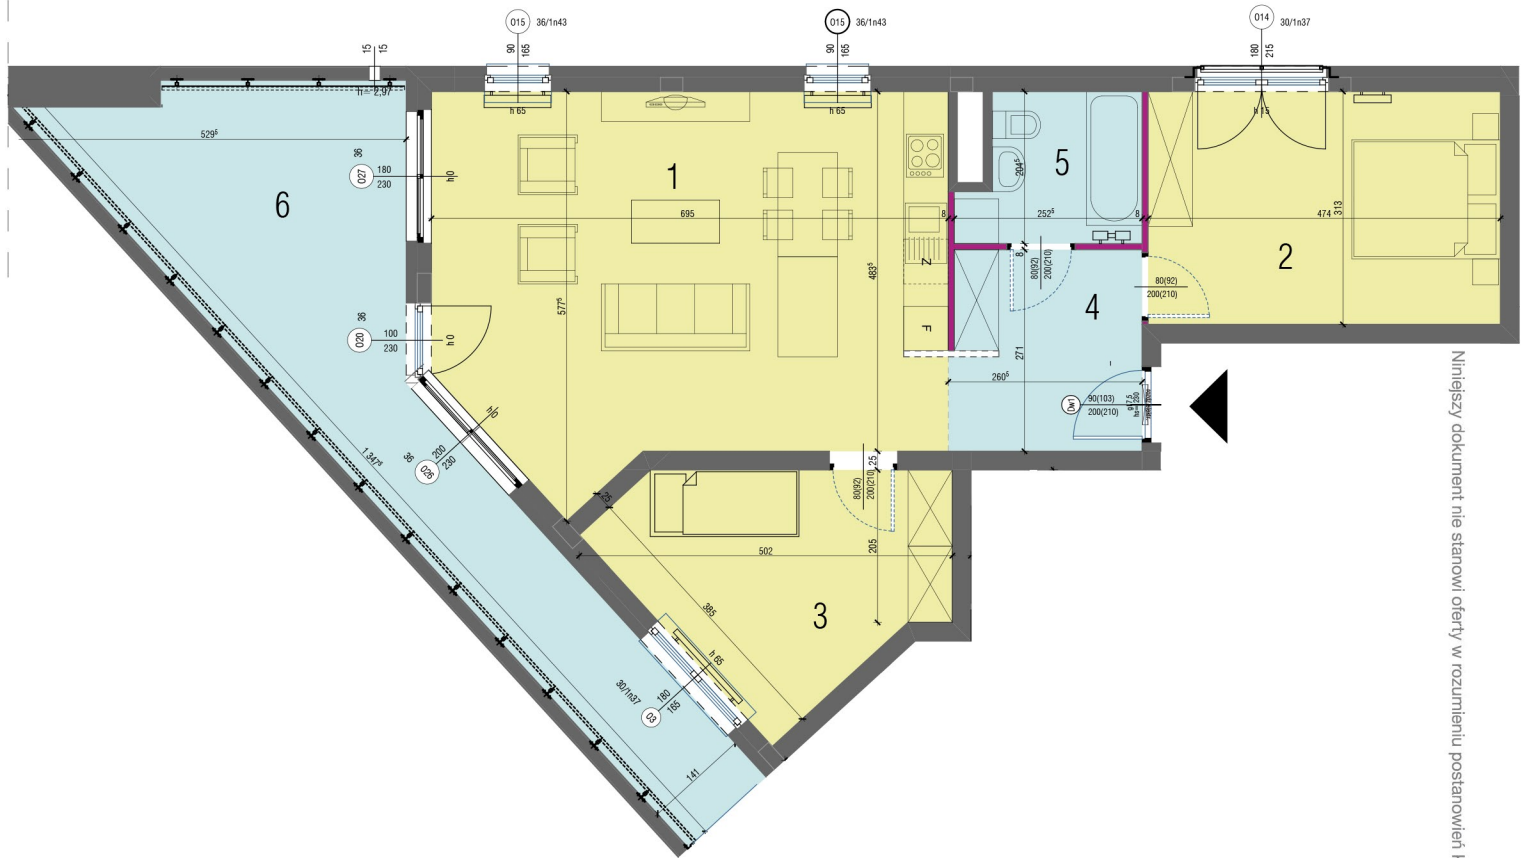

Niniejszy dokument nie stanowi oferty w rozumieniu postanowień kodeksu cywilnego.

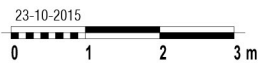

**LEGENDA**

- ściana działowa, możliwa przebudowa
- ściana działowa/szacht instalacyjny, brak możliwości przebudowy
- ściana konstrukcyjna, brak możliwości przebudowy



biuro obsługi klienta  
ul. Hetmańska 27/1, 60-251 Poznań  
tel. 61 866 11 21, 61 862 64 91  
biuro@konimpex-invest.pl

Investor  
Ogrody Różane Sp. z o.o.  
ul. Mickiewicza 24, 62-500 Konin  
podmiot zależny od Konimpex-Invest Sp. z o.o.

