


INWENTARYZACJA POWIERZCHNI LOKALU
Poznań, ul. Jasna Rola 36



Poznań, styczeń 2017 r.

RZUT LOKALU NR 3

SZKIC ORIENTACYJNY

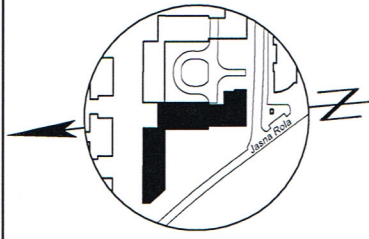

RZUT PARTERU

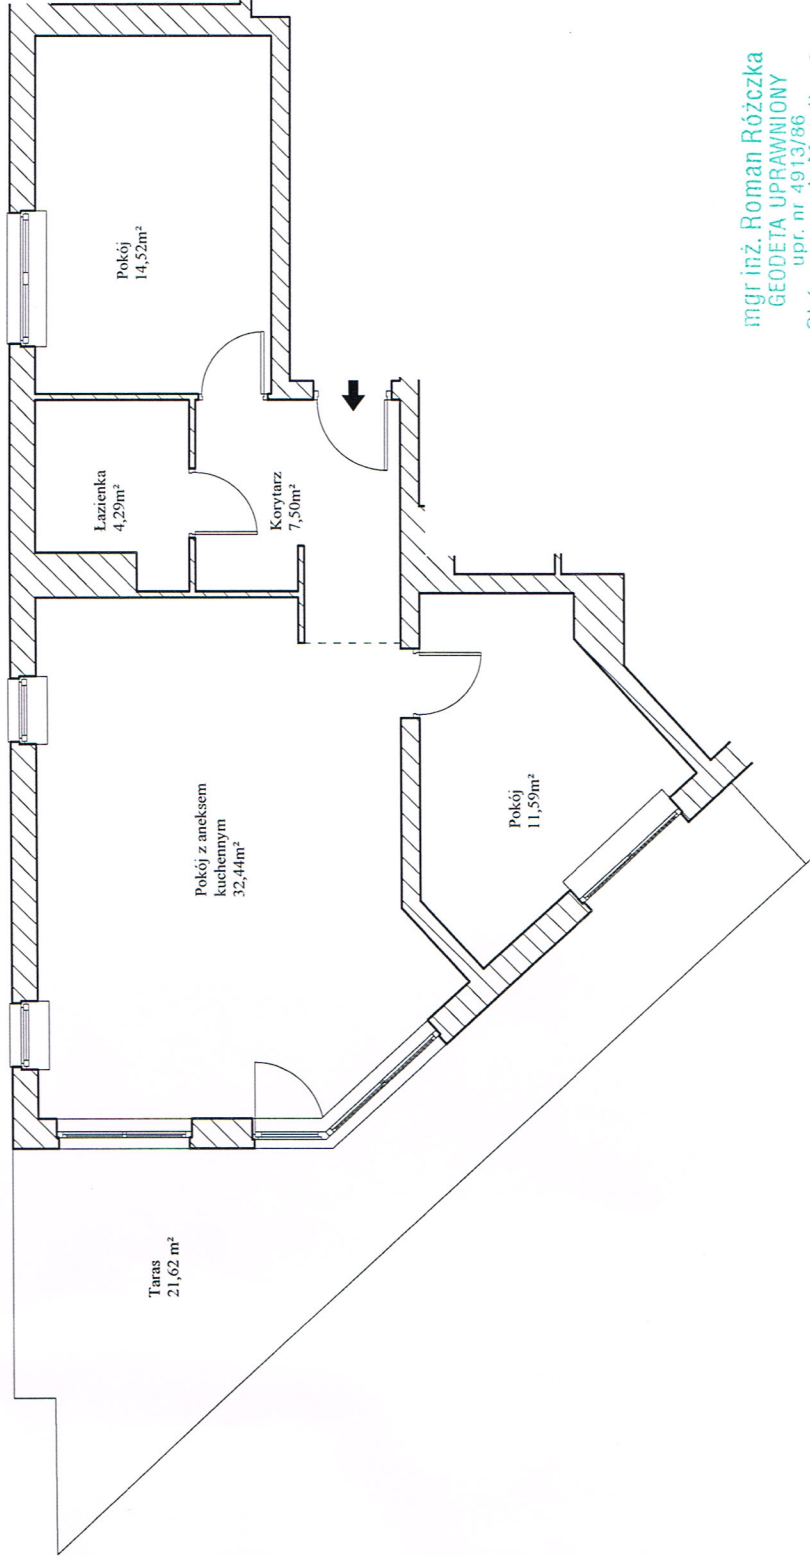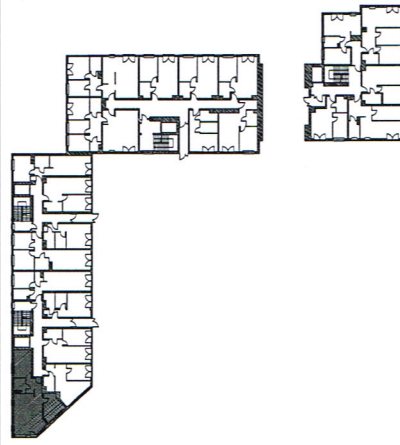

mgr inż. Roman Różczka
GEODETA UPRAWNIONY
upr. nr 4913/86
Skórzewo, ul. Motylka 2
tel./fax 6634156; tel. 0602-228-777

**POZNAŃ,
UL. JASNA ROLA 36**

RODZAJ POMIESZCZENIA	POWIERZCHNIA [m ²]
Lokal mieszkalny	70.34
Taras	21.62

UWAGA: Powierzchnia użytkowa lokalu została obliczona na podstawie bezpośredniego pomiaru i jest zgodna z Normą PN-ISO 9836-1997

Wielkość SA
KIEROWNIK BUDOWY
mgr inż. Andrzej Szczęsny
ul. Bud. 135-136, 60-100 Poznań