


**INWENTARYZACJA POWIERZCHNI LOKALU**  
Poznań, ul. Jasna Rola 36


Poznań, styczeń 2017 r.

**RZUT LOKALU NR 6**

**SZKIC ORIENTACYJNY**

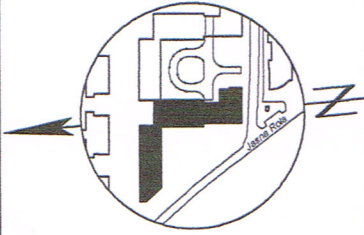


**RZUT KONDYGNACJI 2**

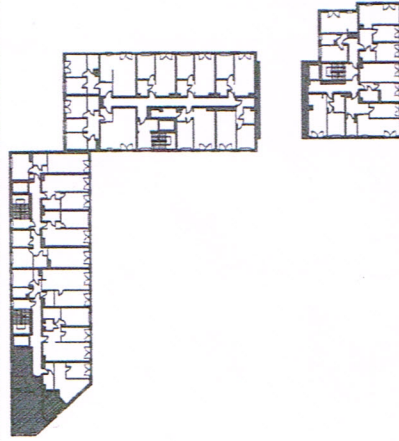

**POZNAŃ,  
UL. JASNA ROLA 36**

RODZAJ POMIESZCZENIA		POWIERZCHNIA [m <sup>2</sup> ]
Lokal mieszkalny		71.11
Balkon		23.22

UWAGA: Powierzchnia użytkowa lokalu została obliczona na podstawie bezpośredniego pomiaru i jest zgodna z Normą PN-ISO 9806-1997

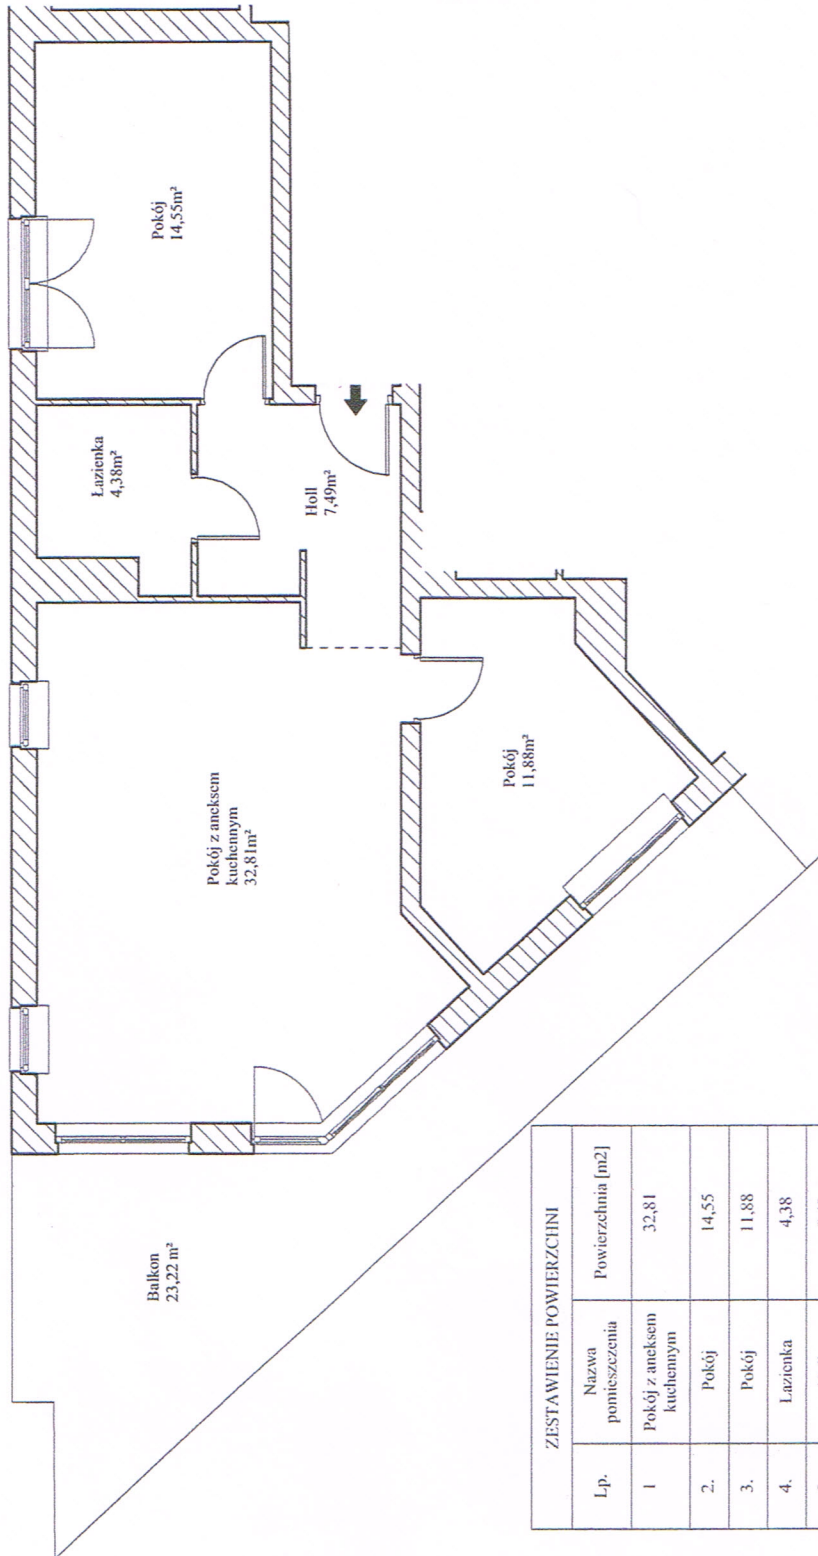

mgr inż. Maciej Różczka  
 GEODETA UPRAWNIONY  
 upr. nr 20544  
 Skórzewo, ul. Świeracza 1B  
 tel. 808 22 11 96  
*Różczka*

ZESTAWIENIE POWIERZCHNI		
Lp.	Nazwa pomieszczenia	Powierzchnia [m <sup>2</sup> ]
1	Pokój z aneksem kuchennym	32,81
2	Pokój	14,55
3	Pokój	11,88
4	Łazienka	4,38
5	Hall	7,49
Razem		71,11
Balkon		23,22