


**INWENTARYZACJA POWIERZCHNI LOKALU**  
Poznań, ul. Jasna Rola 36


Poznań, styczeń 2017 r.

**RZUT LOKALU NR 6**

**SZKIC ORIENTACYJNY**

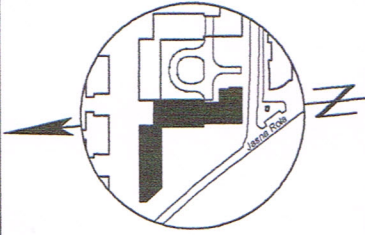



**RZUT KONDYGNACJI 2**

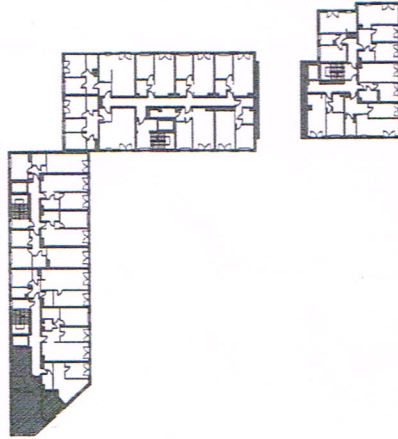

**POZNAŃ,  
UL. JASNA ROLA 36**

RODZAJ POMIESZCZENIA		POWIERZCHNIA [m <sup>2</sup> ]
Lokal mieszkalny		71.11
Balkon		23.22

UWAGA: Powierzchnia użytkowa lokalu została obliczona na podstawie bezpośredniego pomiaru i jest zgodna z Normą PN-ISO 9806-1997

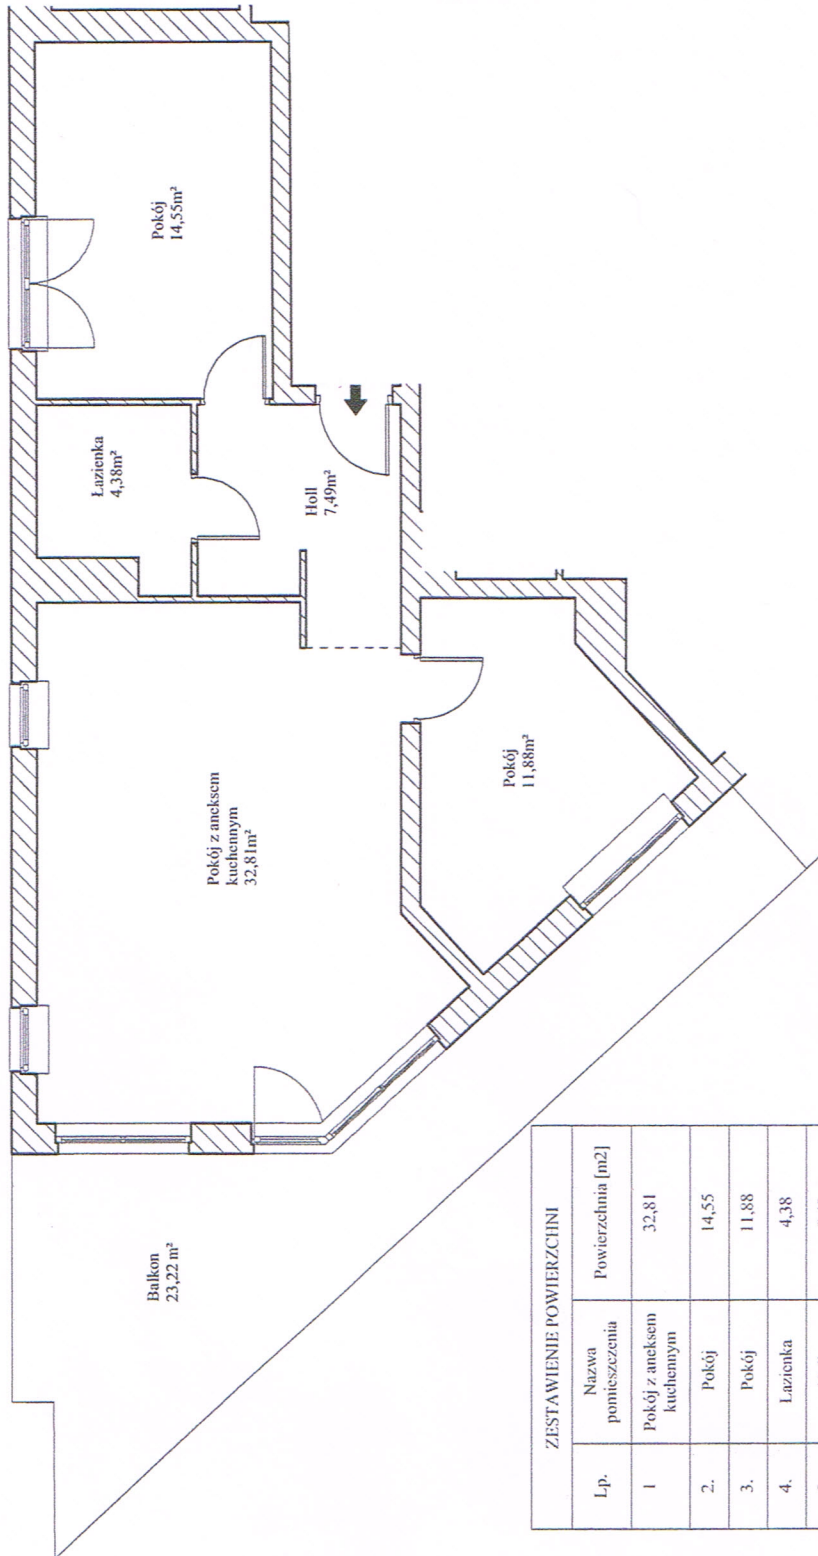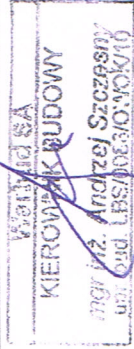

ZESTAWIENIE POWIERZCHNI		
Lp.	Nazwa pomieszczenia	Powierzchnia [m2]
1	Pokój z aneksem kuchennym	32,81
2.	Pokój	14,55
3.	Pokój	11,88
4.	Łazienka	4,38
5.	Holl	7,49
	Razem	71,11
	Balkon	23,22

mgr inż. Maciej Różczka  
 GEODETA UPRAWNIONY  
 upr. nr 20544  
 Skórzewo, ul. Świeracza 1B  
 tel. 808 22 11 96  
*Różczka*